


Quadratmeter-Angaben:
Breite x Höhe

Terrasse / Catering

Catering / Seminarräume

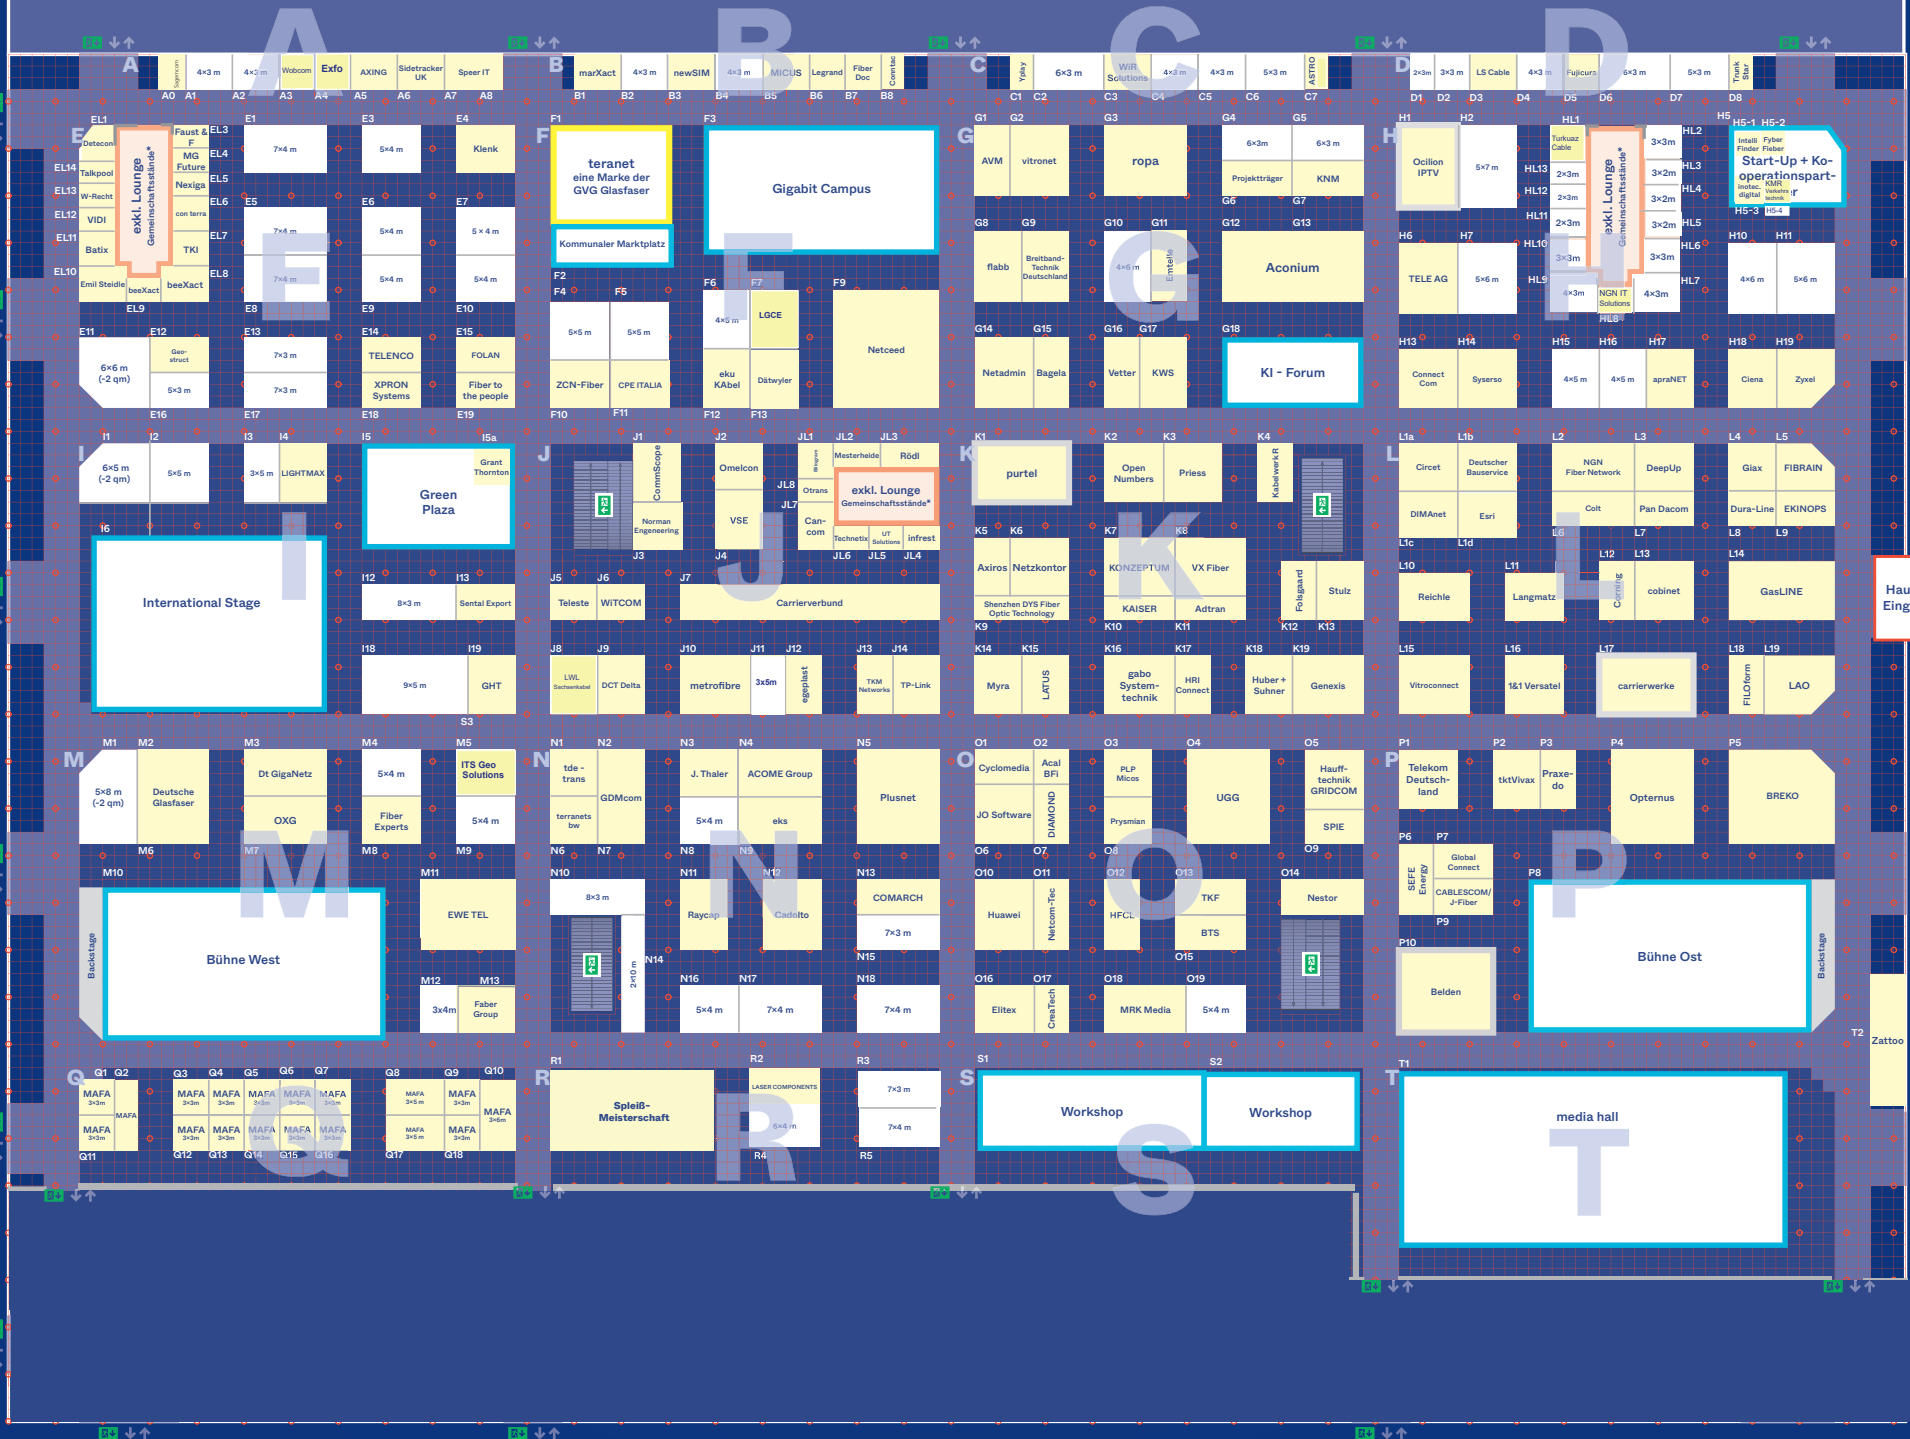

Registrar
Ebene Via

Haupt-Eingang

Zattoo